



Freyenthurmgarage

TOP 202 (2-Zi Whg)

- Haus B
 - Erdgeschoss
 - Wohnnutzfläche: 53,2 m²
 - Terrasse: 7,7 m²
 - Garten: 88,5 m²
-
- Süd-Ost Ausrichtung
 - großzügige Gartenfläche
 - klarer Grundriss

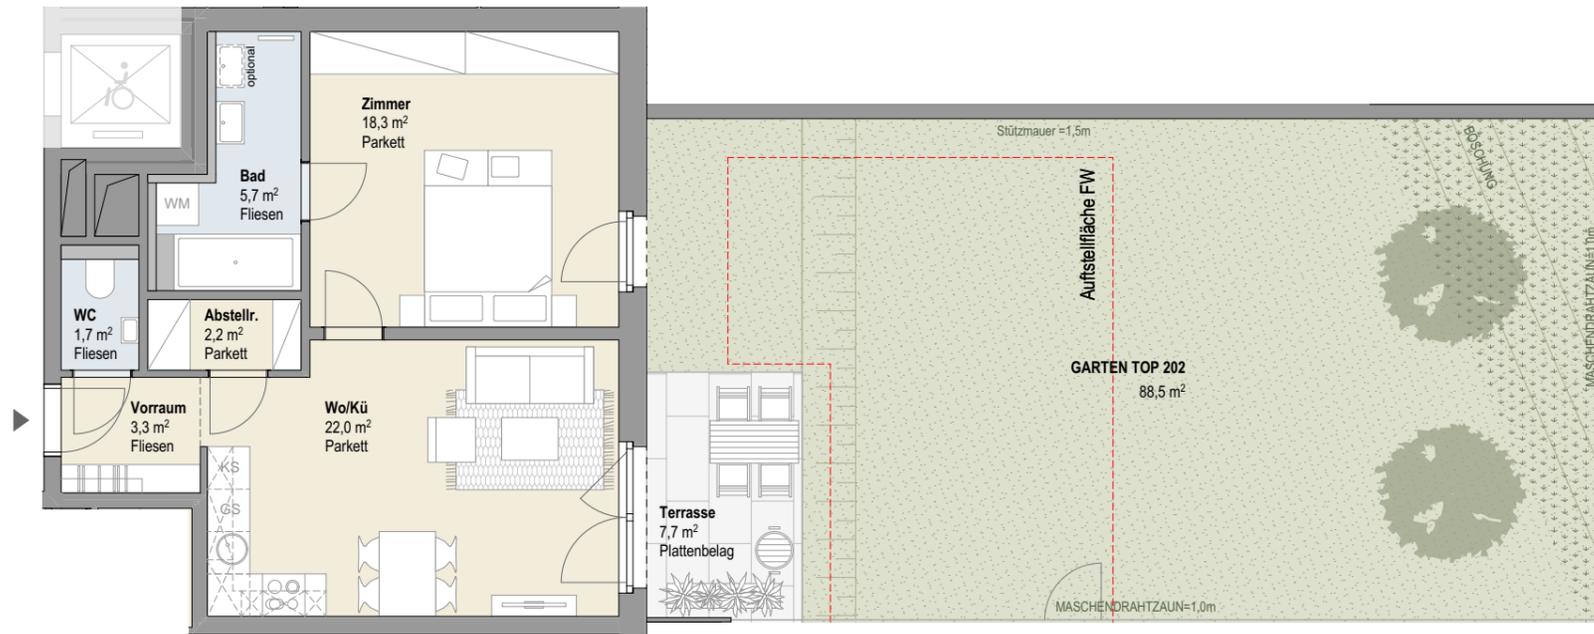

- GH - Geländerhöhe
- KS - Kühlschrank
- GS - Geschirrspüler
- WM - Waschmaschine

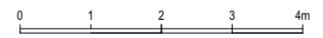

M 1:100 bei Format A3